



Planta de Caixilharia
Escala 1/50

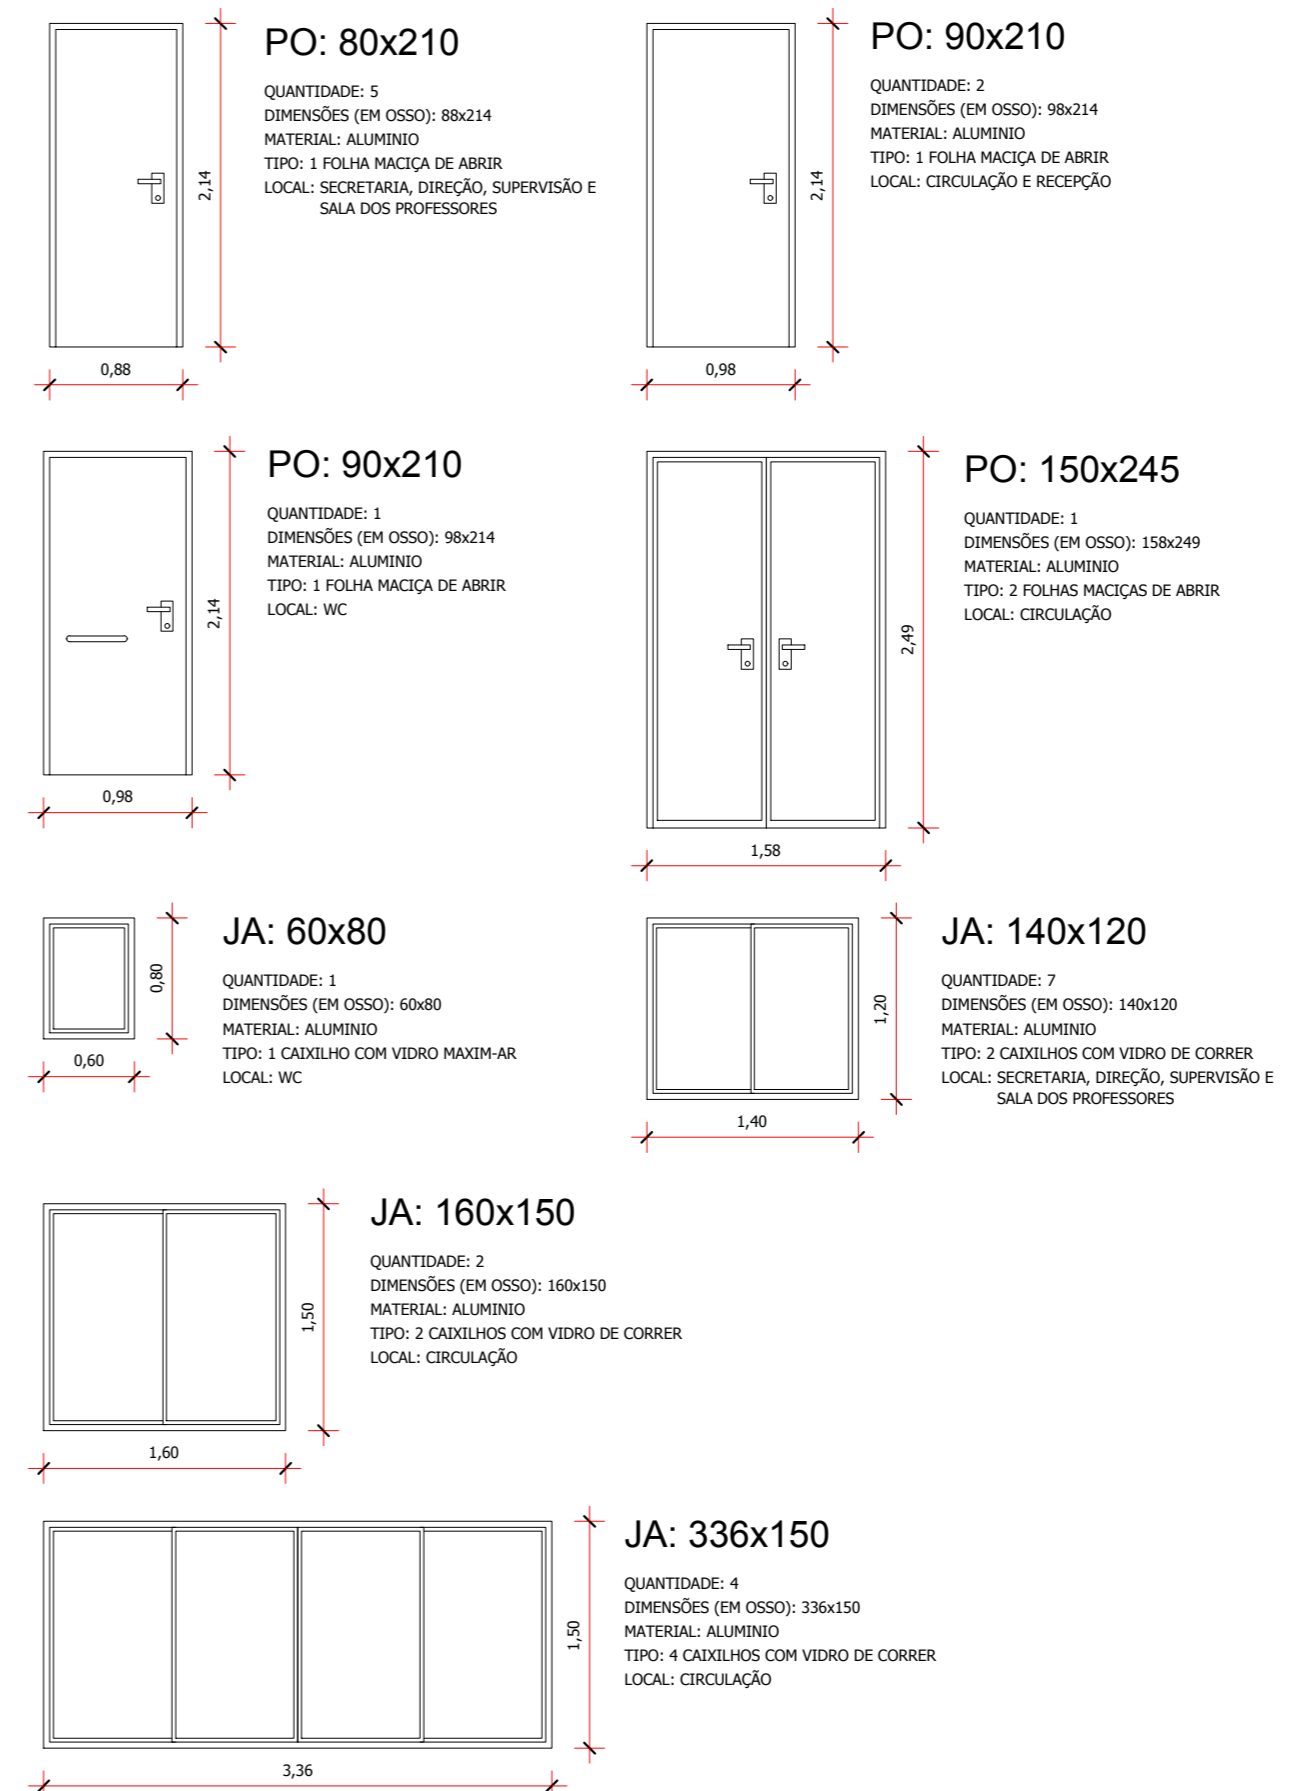

Planta de Cobertura
Escala 1/50

Área de telhado: 205,82 m²
Extensão total de calha: 20,50m

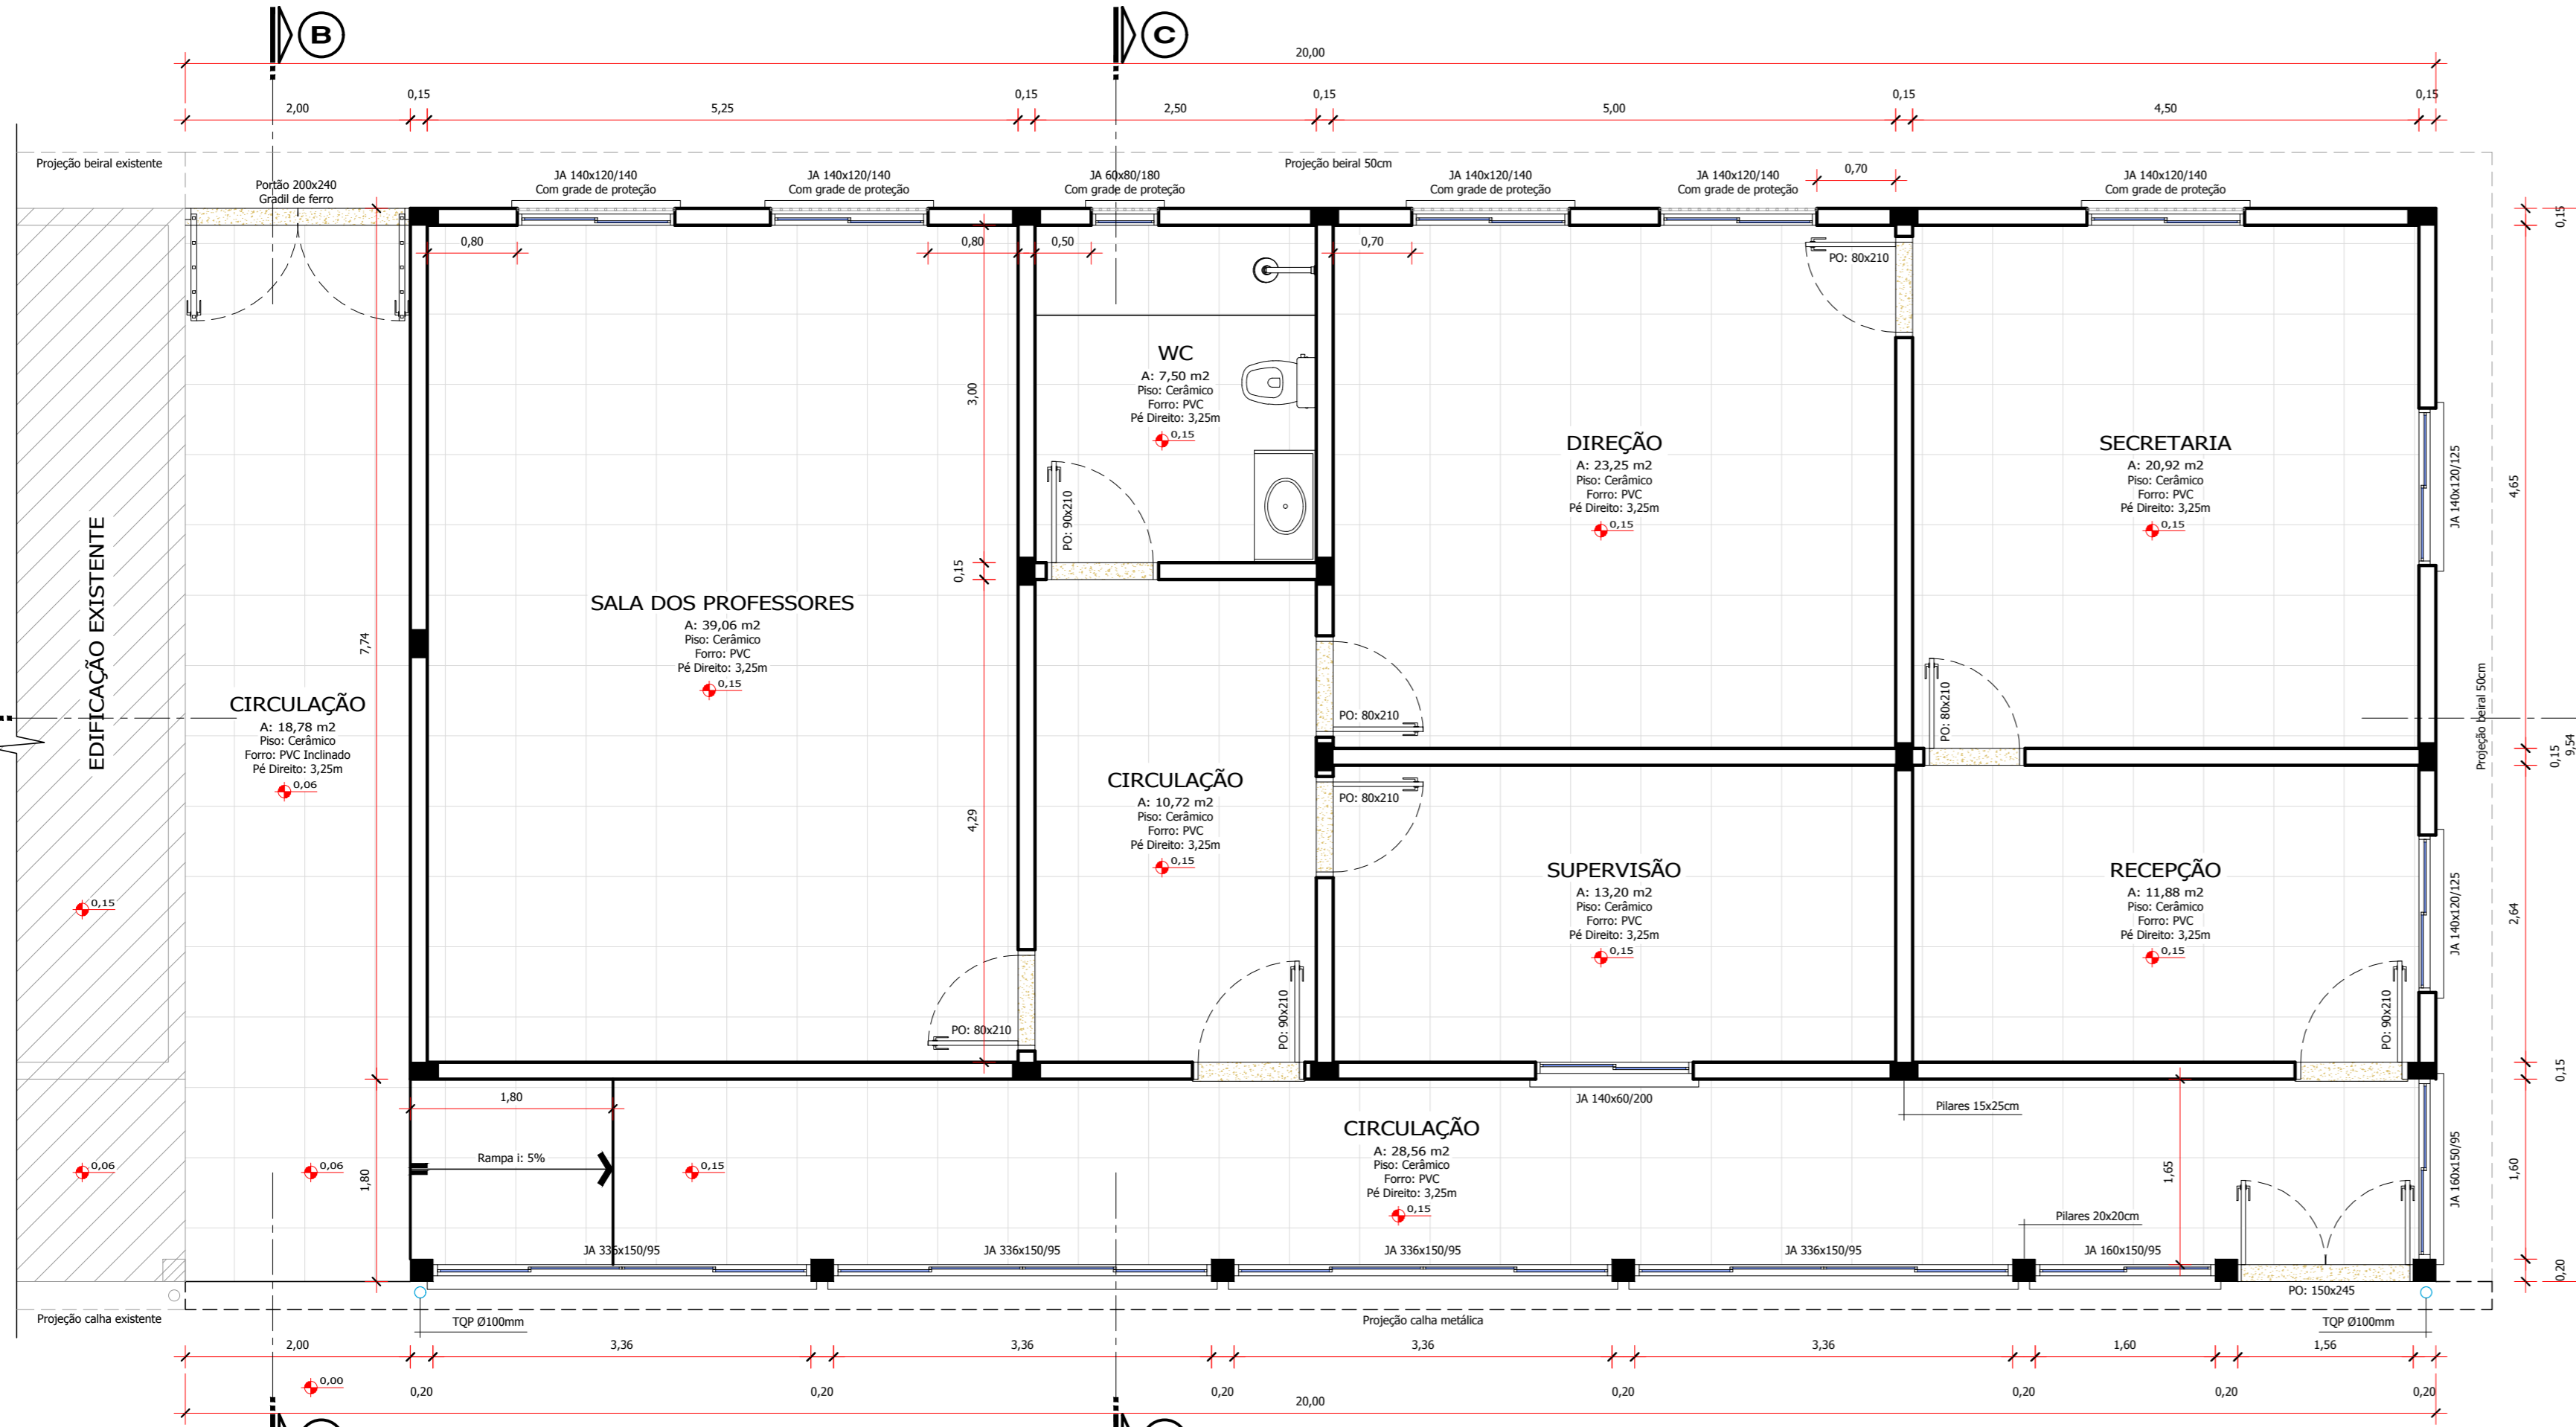

Planta Baixa
Escala 1/50



Área a ampliar: 190,80 m²

MAPA DE ESQUADRIAS

LEGENDA DE PORTAS				
Referência	Dimensões (cm)	Área (m²)	Quantidade	Área Total (m²)
PO 80	80 x 210	1,68	5	8,40
PO 90	90 x 210	1,89	3	5,67
PO 150	150 x 245	1,89	1	3,67

LEGENDA DE JANELAS				
Referência	Dimensões (cm)	Área (m²)	Quantidade	Área Total (m²)
JA 60	60 x 80 - P-180	0,48	1	0,48
JA 140	140 x 120 - P-140	1,68	5	8,40
JA 160	140 x 120 - P-125	1,68	2	3,36
JA 180	160 x 150 - P-95	2,40	2	4,80
JA 336	336 x 150 - P-95	5,04	4	20,16

Estrutura de Pavimentação Interna
Escala 1/25

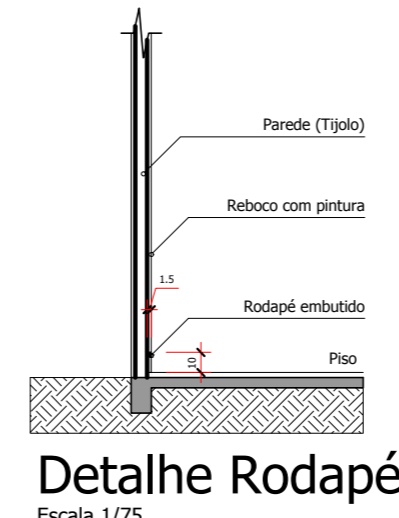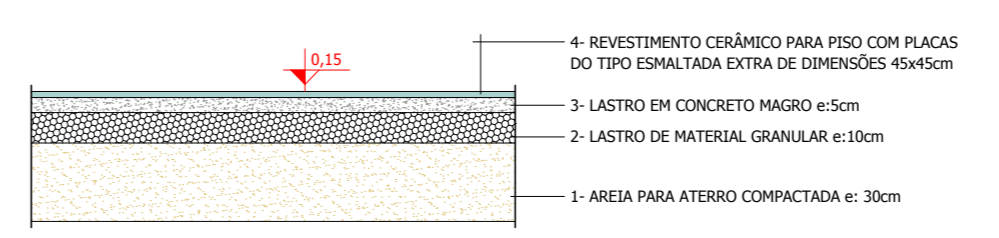

Detalhe Rodapé
Escala 1/75

00	EMIÇÃO INICIAL	ALFREDO VON AHN JR.	
REVISÃO	DESCRIÇÃO	RESPONSÁVEL	DATA
VON AHN ENGENHARIA			
Assunto: PROJETO DE AMPLIAÇÃO DA ESCOLA MUNICIPAL DE ENSINO FUNDAMENTAL MAJOR CACILDO KREBS			
Local: AV. DJALMA PINZON, N°130, DISTRITO DE GRANJA VARGAS, PALMARES DO SUL/RS.			
Descrição:	Projeto Arquitetônico		
Proprietário:	Município de Palmares do Sul (Secretaria Municipal de Educação)		
Responsável técnico:	Eng. Civil Alfredo Von Ahn Junior	CREA: R5249647	
Desenho:	Daniel Schwanz	Data:	Fevereiro/2024
Revisão:	Indicadas	00	
			02/06