


**PLANTA BAIXA**  
**ÁREA: 738,51M²**  
**ESCALA: 1/50**

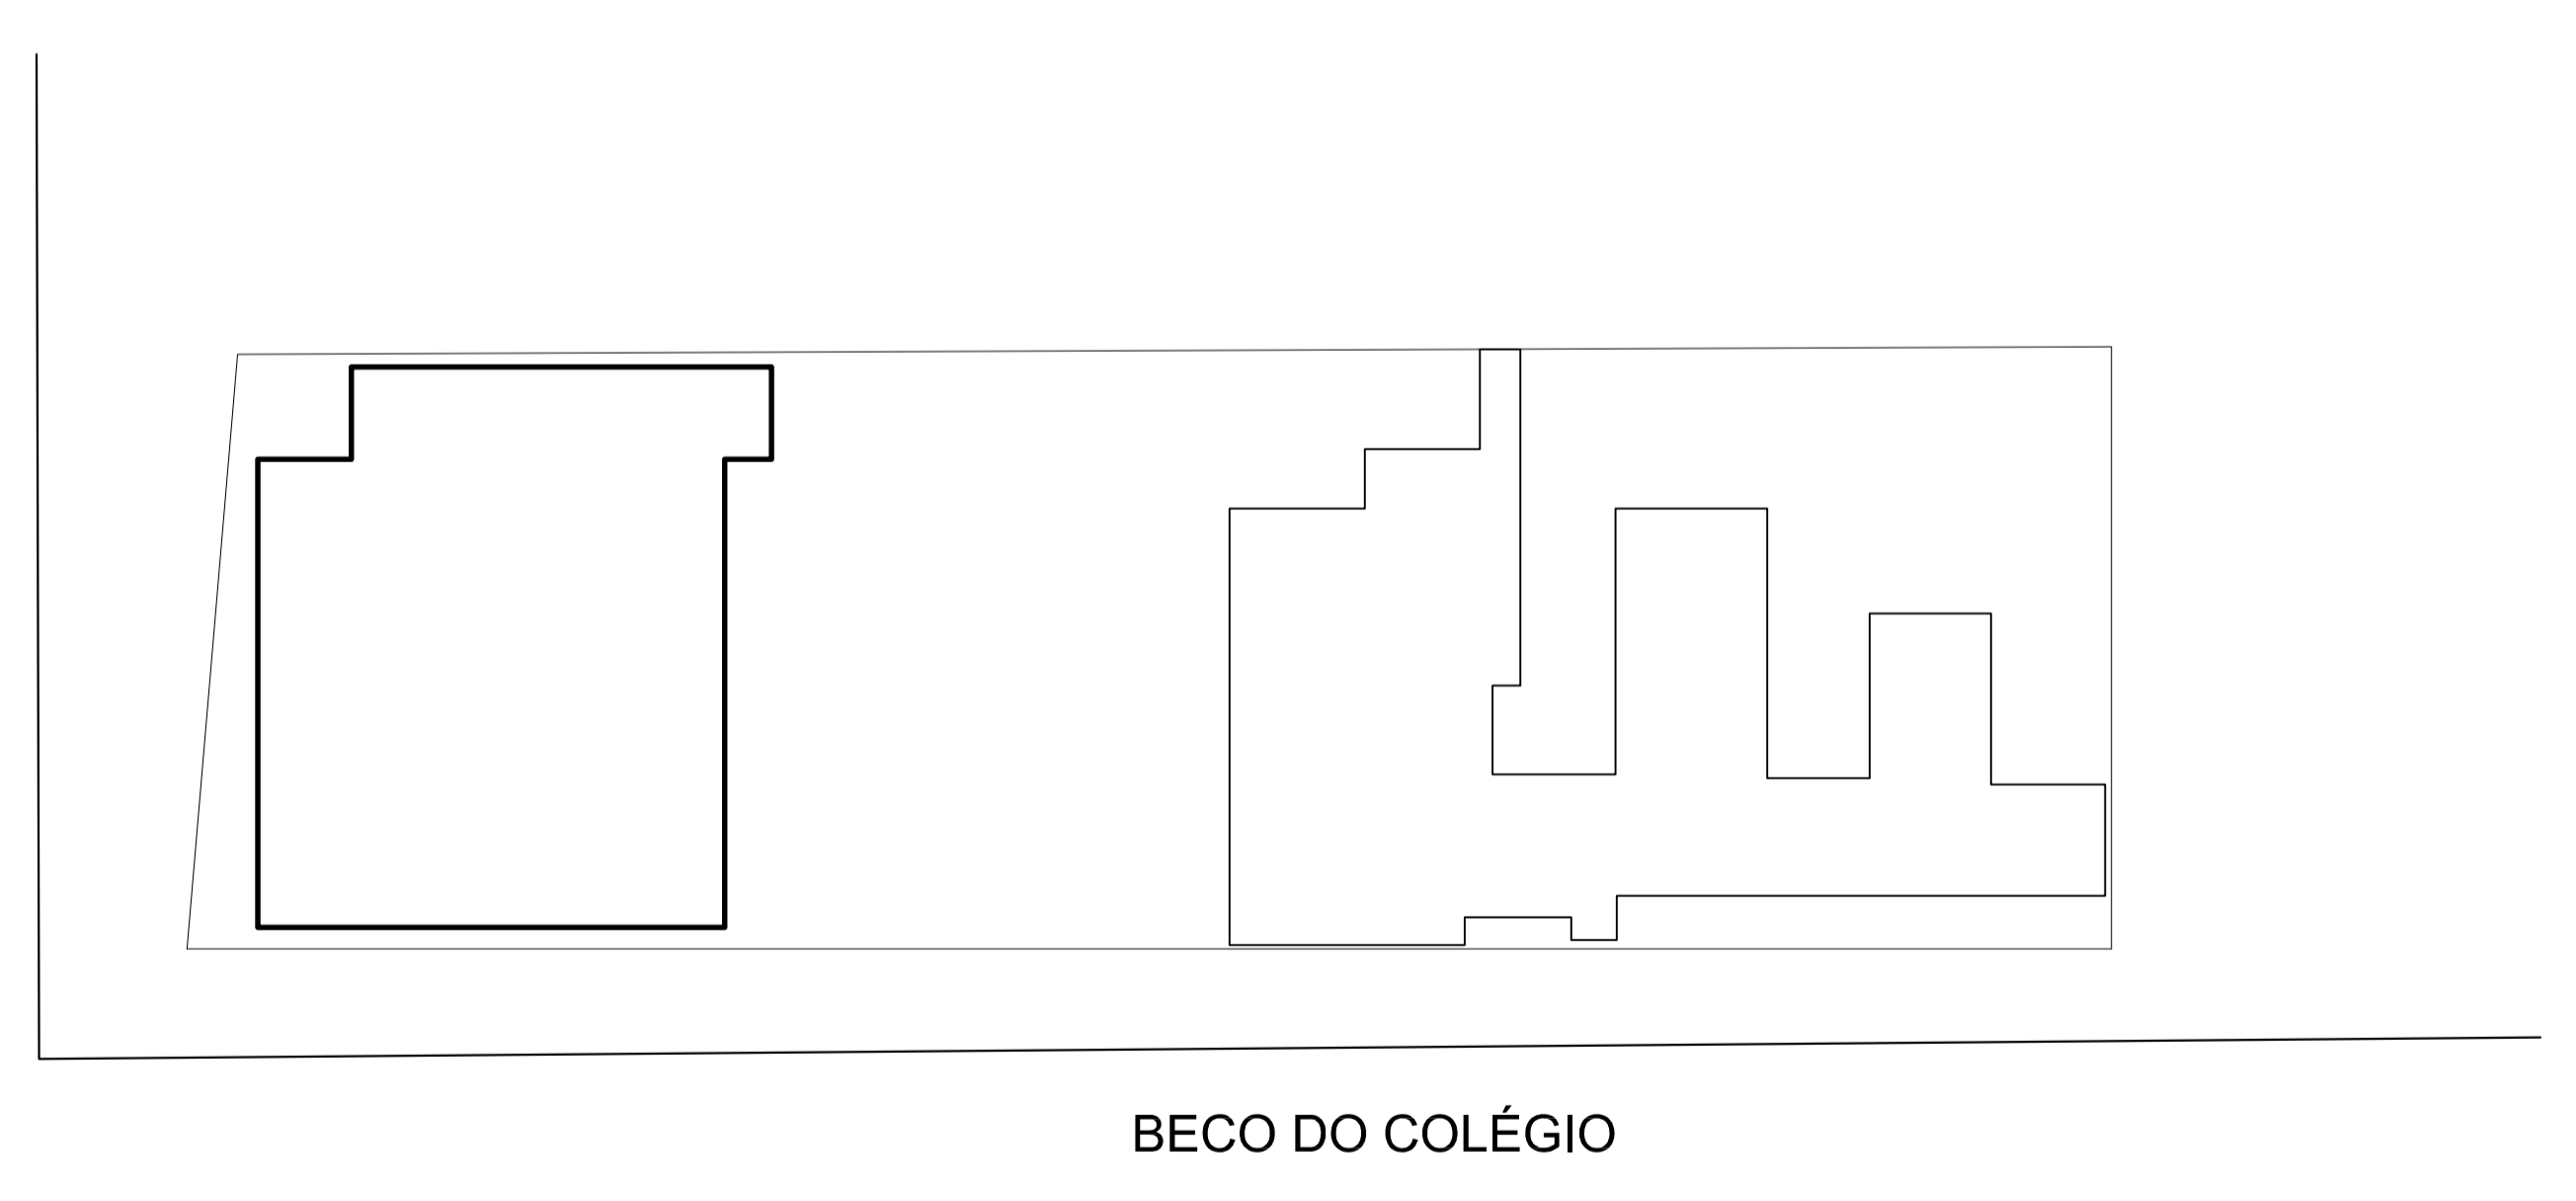

**PLANTA DE SITUAÇÃO E LOCALIZAÇÃO**  
**ESCALA: 1/1000**

**PREFEITURA MUNICIPAL DE PALMARES DO SUL**  
 RUA NOSSA S. DOS MANGUEIROS - Nº 442 - FONE: (51) 3688 1200  
 CEP: 95540-000 - CENTRO - PALMARES DO SUL - RIO GRANDE DO SUL

Projeto: RST - 101 de construção nova  
 Licença de implantação  
 Regularização

Protocolado em: 25/07/2025  
 São o nº 20. / 2025  
**APPROVADO**

REQUISITO	QUANTIDADE	ESPECIFICAÇÃO
EDUCACIONAL	02,00m²	738,51m²
ESPORTIVO	02,00m²	02,00m²
SOCIAL	02,00m²	02,00m²
SERVIÇOS	02,00m²	02,00m²
INDUSTRIAL	02,00m²	02,00m²
ÁREA TOTAL	02,00m²	738,51m²

Observar: A responsabilidade referente ao projeto de engenharia é do profissional responsável pelo projeto, não havendo responsabilidade por danos materiais ou morais decorrentes da construção ou da utilização das obras previstas em legislação municipal, estadual ou federal, bem como a responsabilidade pelo pagamento das taxas e impostos devidos em decorrência da aprovação e execução do projeto de engenharia.

PROPRIETÁRIO: PREFEITURA MUNICIPAL DE PALMARES DO SUL - CNPJ: 09.038.707/0001-58  
 LOCAL DA OBRA: DISTRITO DE BRASOPARÁ - LOTE: XXXXX  
 MATRÍCULA: XXXX

PROFESSOR RESPONSÁVEL TÉCNICO: FERNANDO DE MOURA  
 RESPONSÁVEL TÉCNICO: ANDRÉ CARVALHO DE MOURA