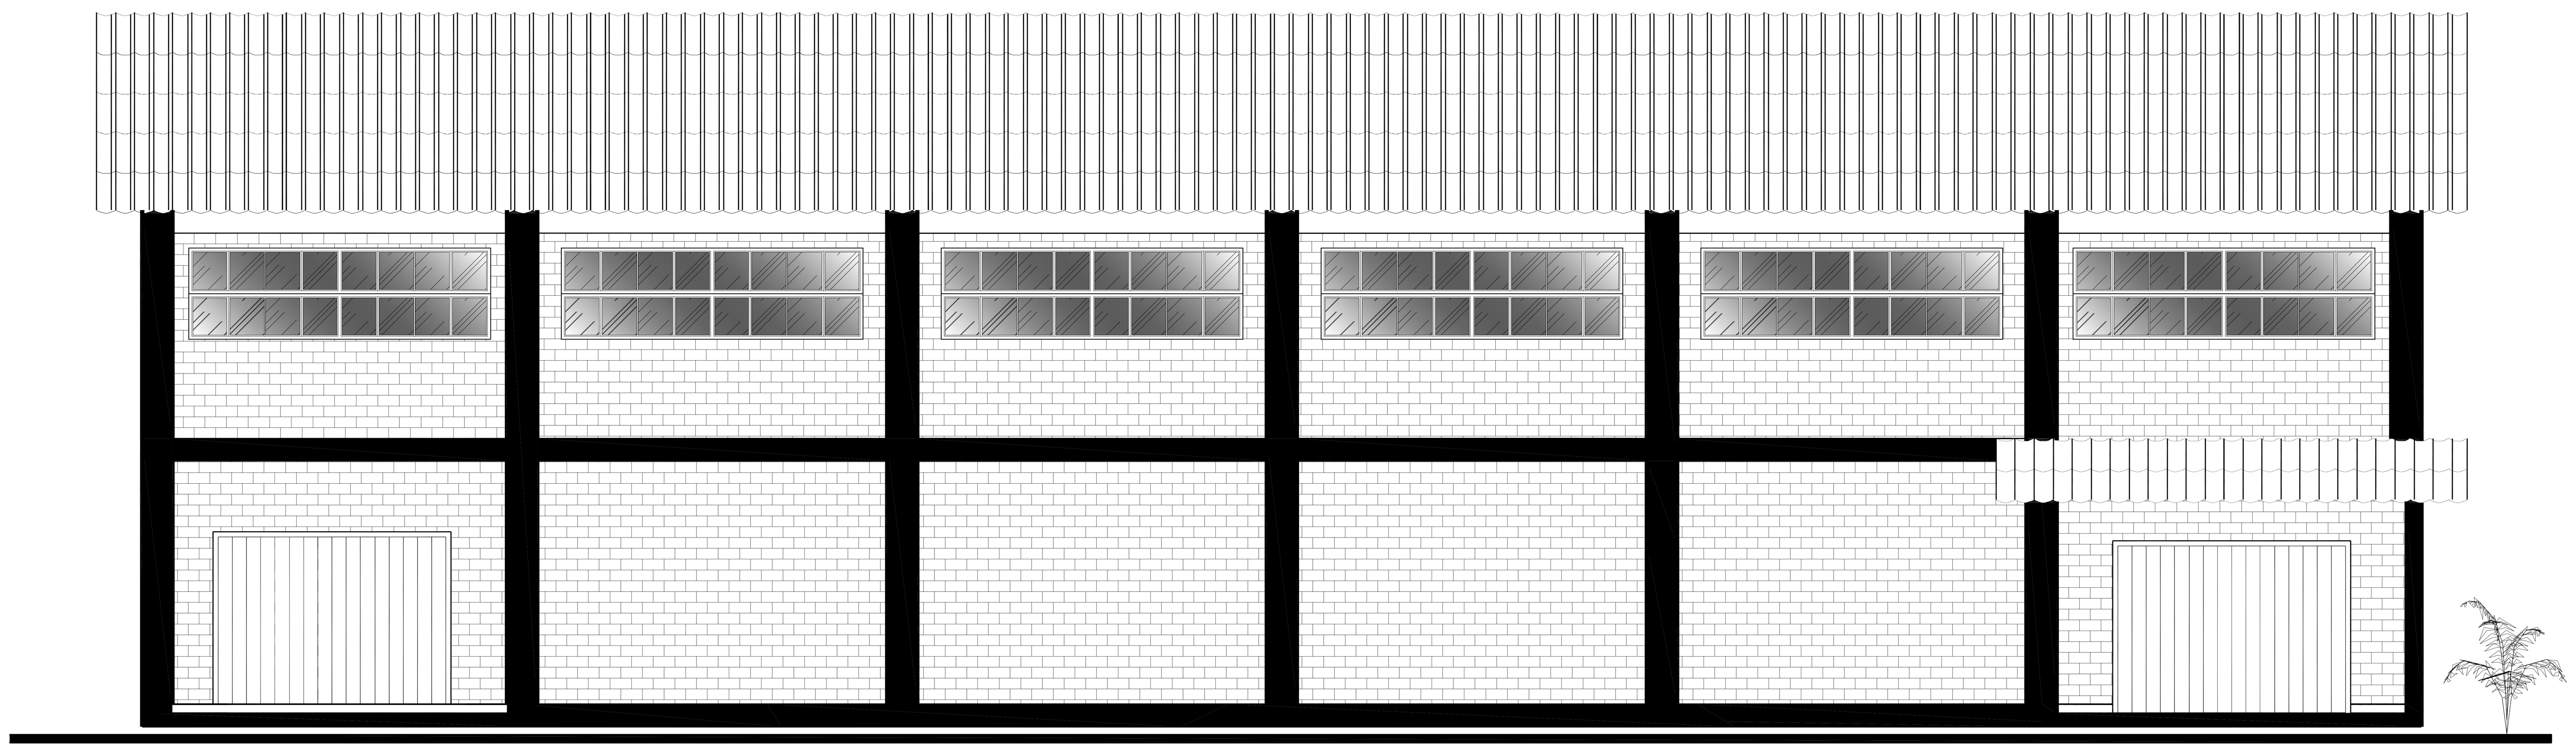

FACHADA PRINCIPAL
ESCALA: 1/50

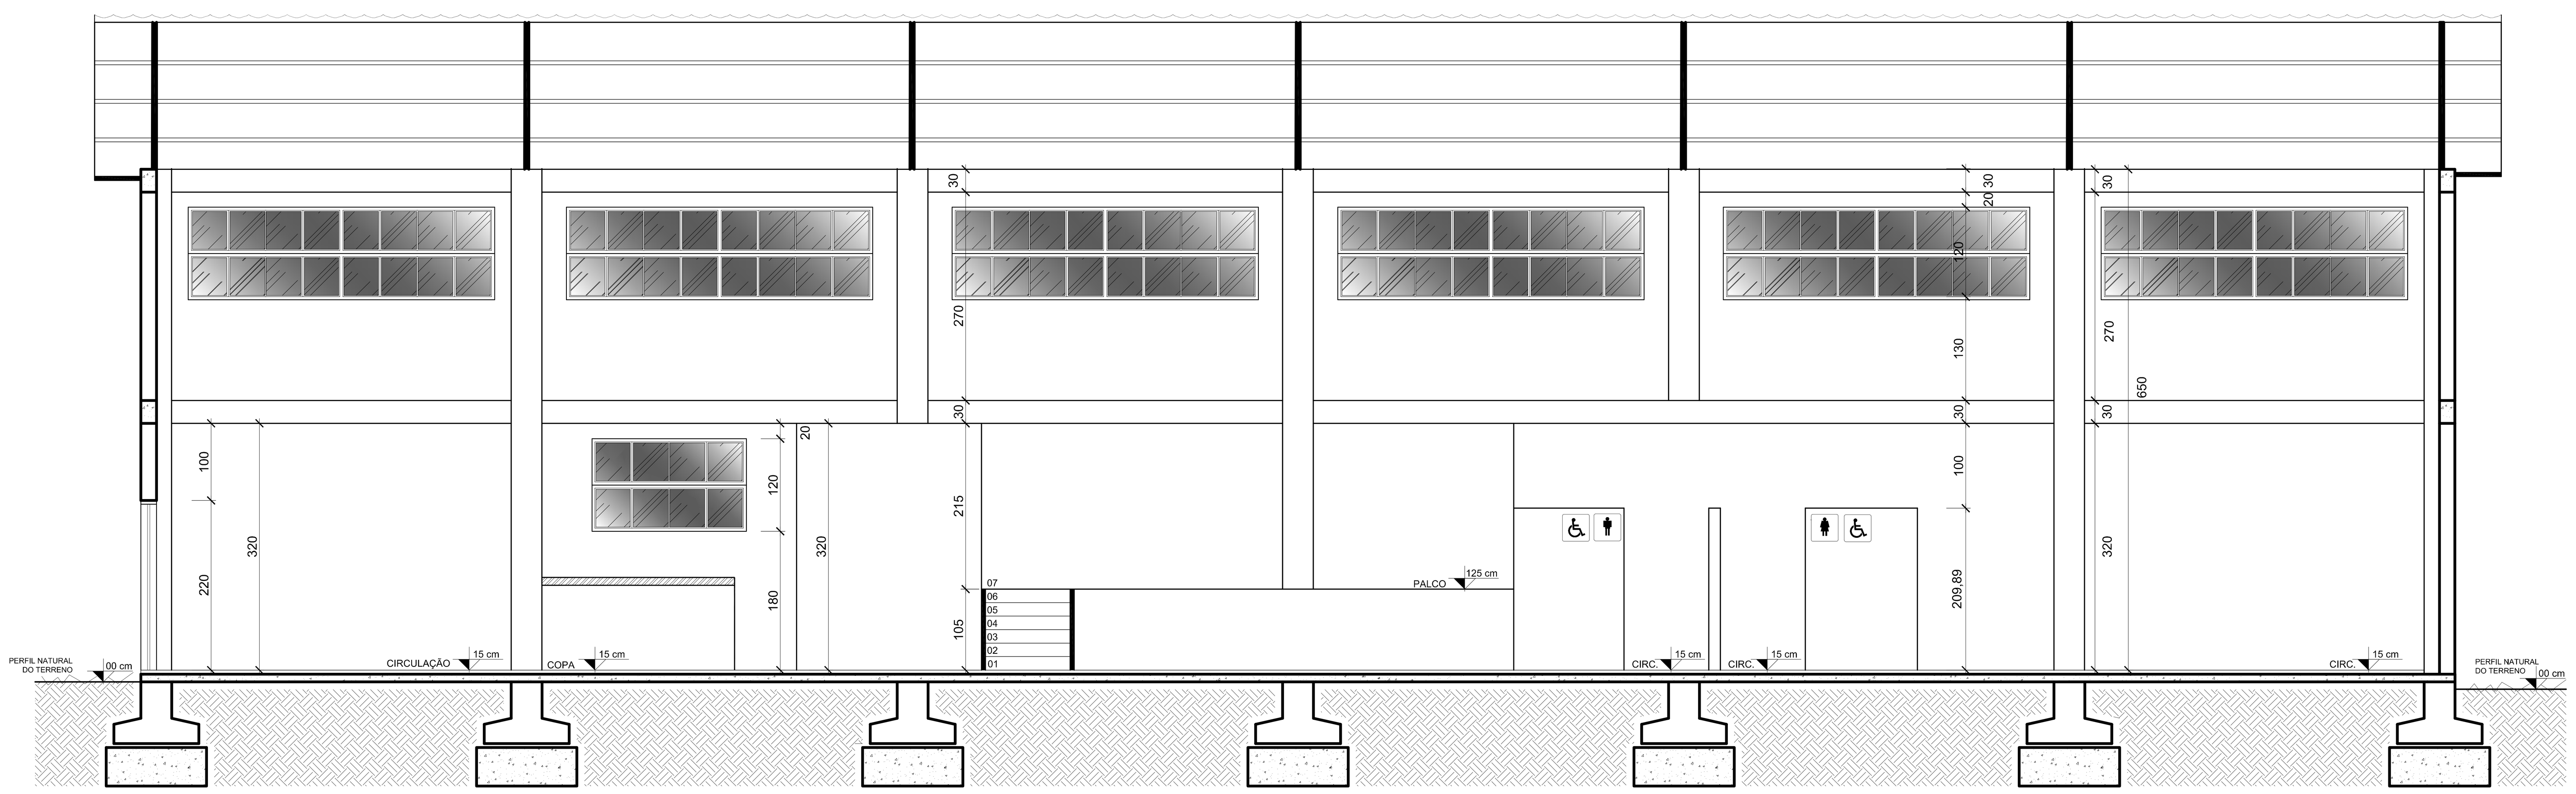

CORTE AA'
ESCALA: 1/50

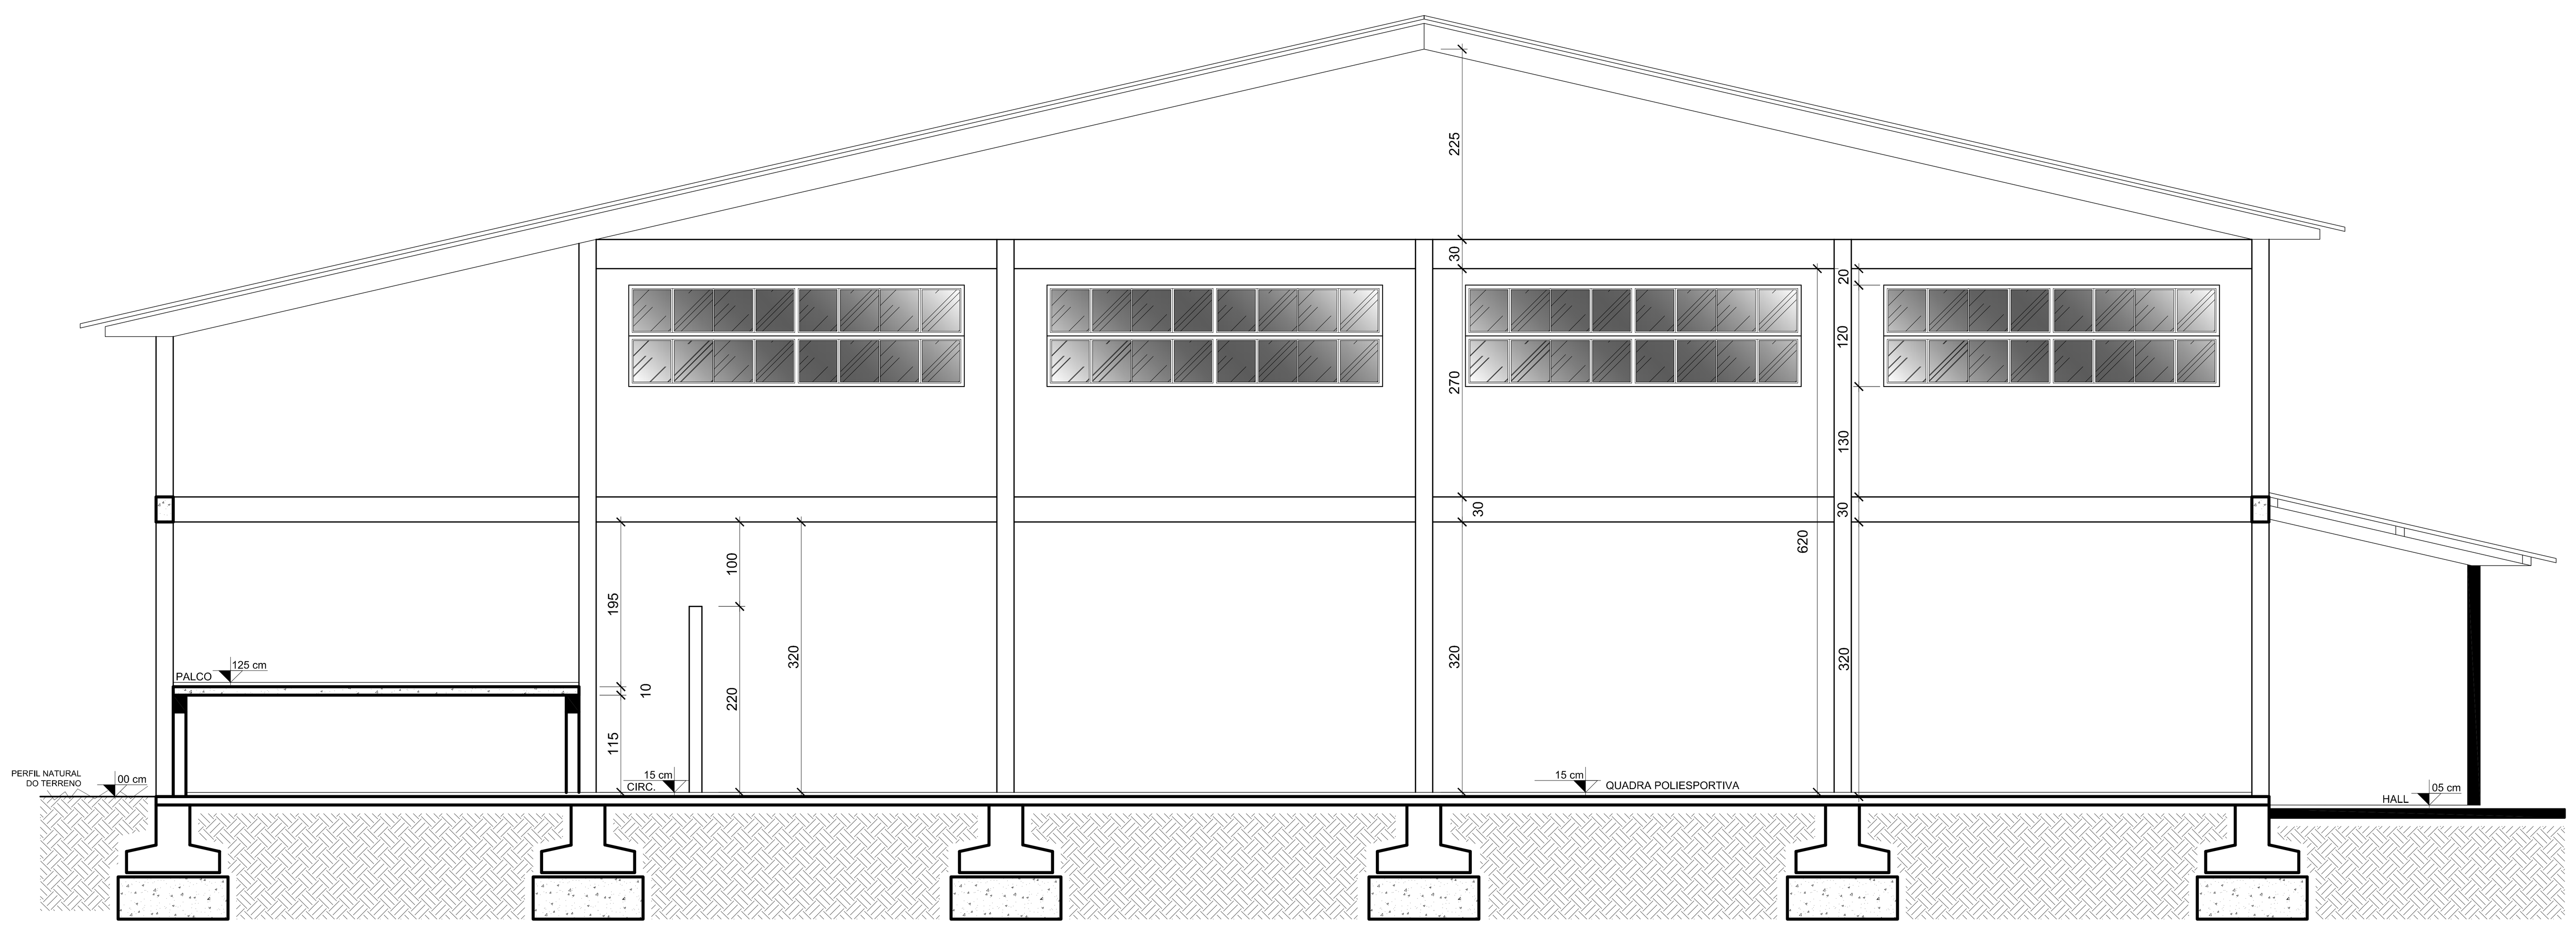

CORTE BB'
ESCALA: 1/50

PREFEITURA MUNICIPAL DE PALMARES DO SUL

RUA NOSSA Sª DOS NAVEGANTES –Nº 442 – FONE –(51) 3668 1200
CEP: 95540–000 – CENTRO – PALMARES DO SUL – RIO GRANDE DO SUL

Requer:
- [X] Licença de construção nova
- [ ] Licença de ampliação
- [ ] Regularização

Protocolado em ____/____/20 25
Sob o nº 20____/____/_______
APROVADO
____/____/_______

QUADRO DE ÁREAS

DESTINAÇÃO	TIPO	LICENCIADO	A LICENCIAR
INSTITUCIONAL (EDUCACIONAL ESPORTIVO)	ALVENARIA:	00,00m2	738,51m2
	MADEIRA:	00,00m2	00,00m2
	ÁREA ABERTA:	00,00m2	00,00m2
COMERCIAL E SERVIÇOS	ALVENARIA:	00,00m2	00,00m2
	MADEIRA:	00,00m2	00,00m2
	ÁREA ABERTA:	00,00m2	00,00m2
INDUSTRIAL	ALVENARIA:	00,00m2	00,00m2
	MADEIRA:	00,00m2	00,00m2
	ÁREA ABERTA:	00,00m2	00,00m2
ÁREA TOTAL			738,51m2

*Observar a legislação referente as Áreas de Preservação Permanente (APP).
*O alvará de licença de construção deverá permanecer na obra.
*Não depositar materiais de construção na via pública
*Observar os recuos previstos em legislação
*Solicitar vistoria das instalações de tratamento de esgoto antes da pavimentação.
*Os passeios públicos deverão ser pavimentados em ruas em que houver meio–fio e pavimentação
*Após a conclusão da obra, solicite Habite–se.

PROPRIETÁRIO: PREFEITURA MUNICIPAL DE PALMARES DO SUL CNPJ: 90.836.701/0001–58
LOCAL DA OBRA: DISTRITO DE BACOPARI
QUADRA: XXXX LOTE: XXXXX MATRÍCULA: XXXX

PROPRIETÁRIO: PREFEITURA MUNICIPAL DE PALMARES DO SUL
RESPONSÁVEL TÉCNICO: ALEXANDRE O. BRAZ | CREA Nº: RS 76.828