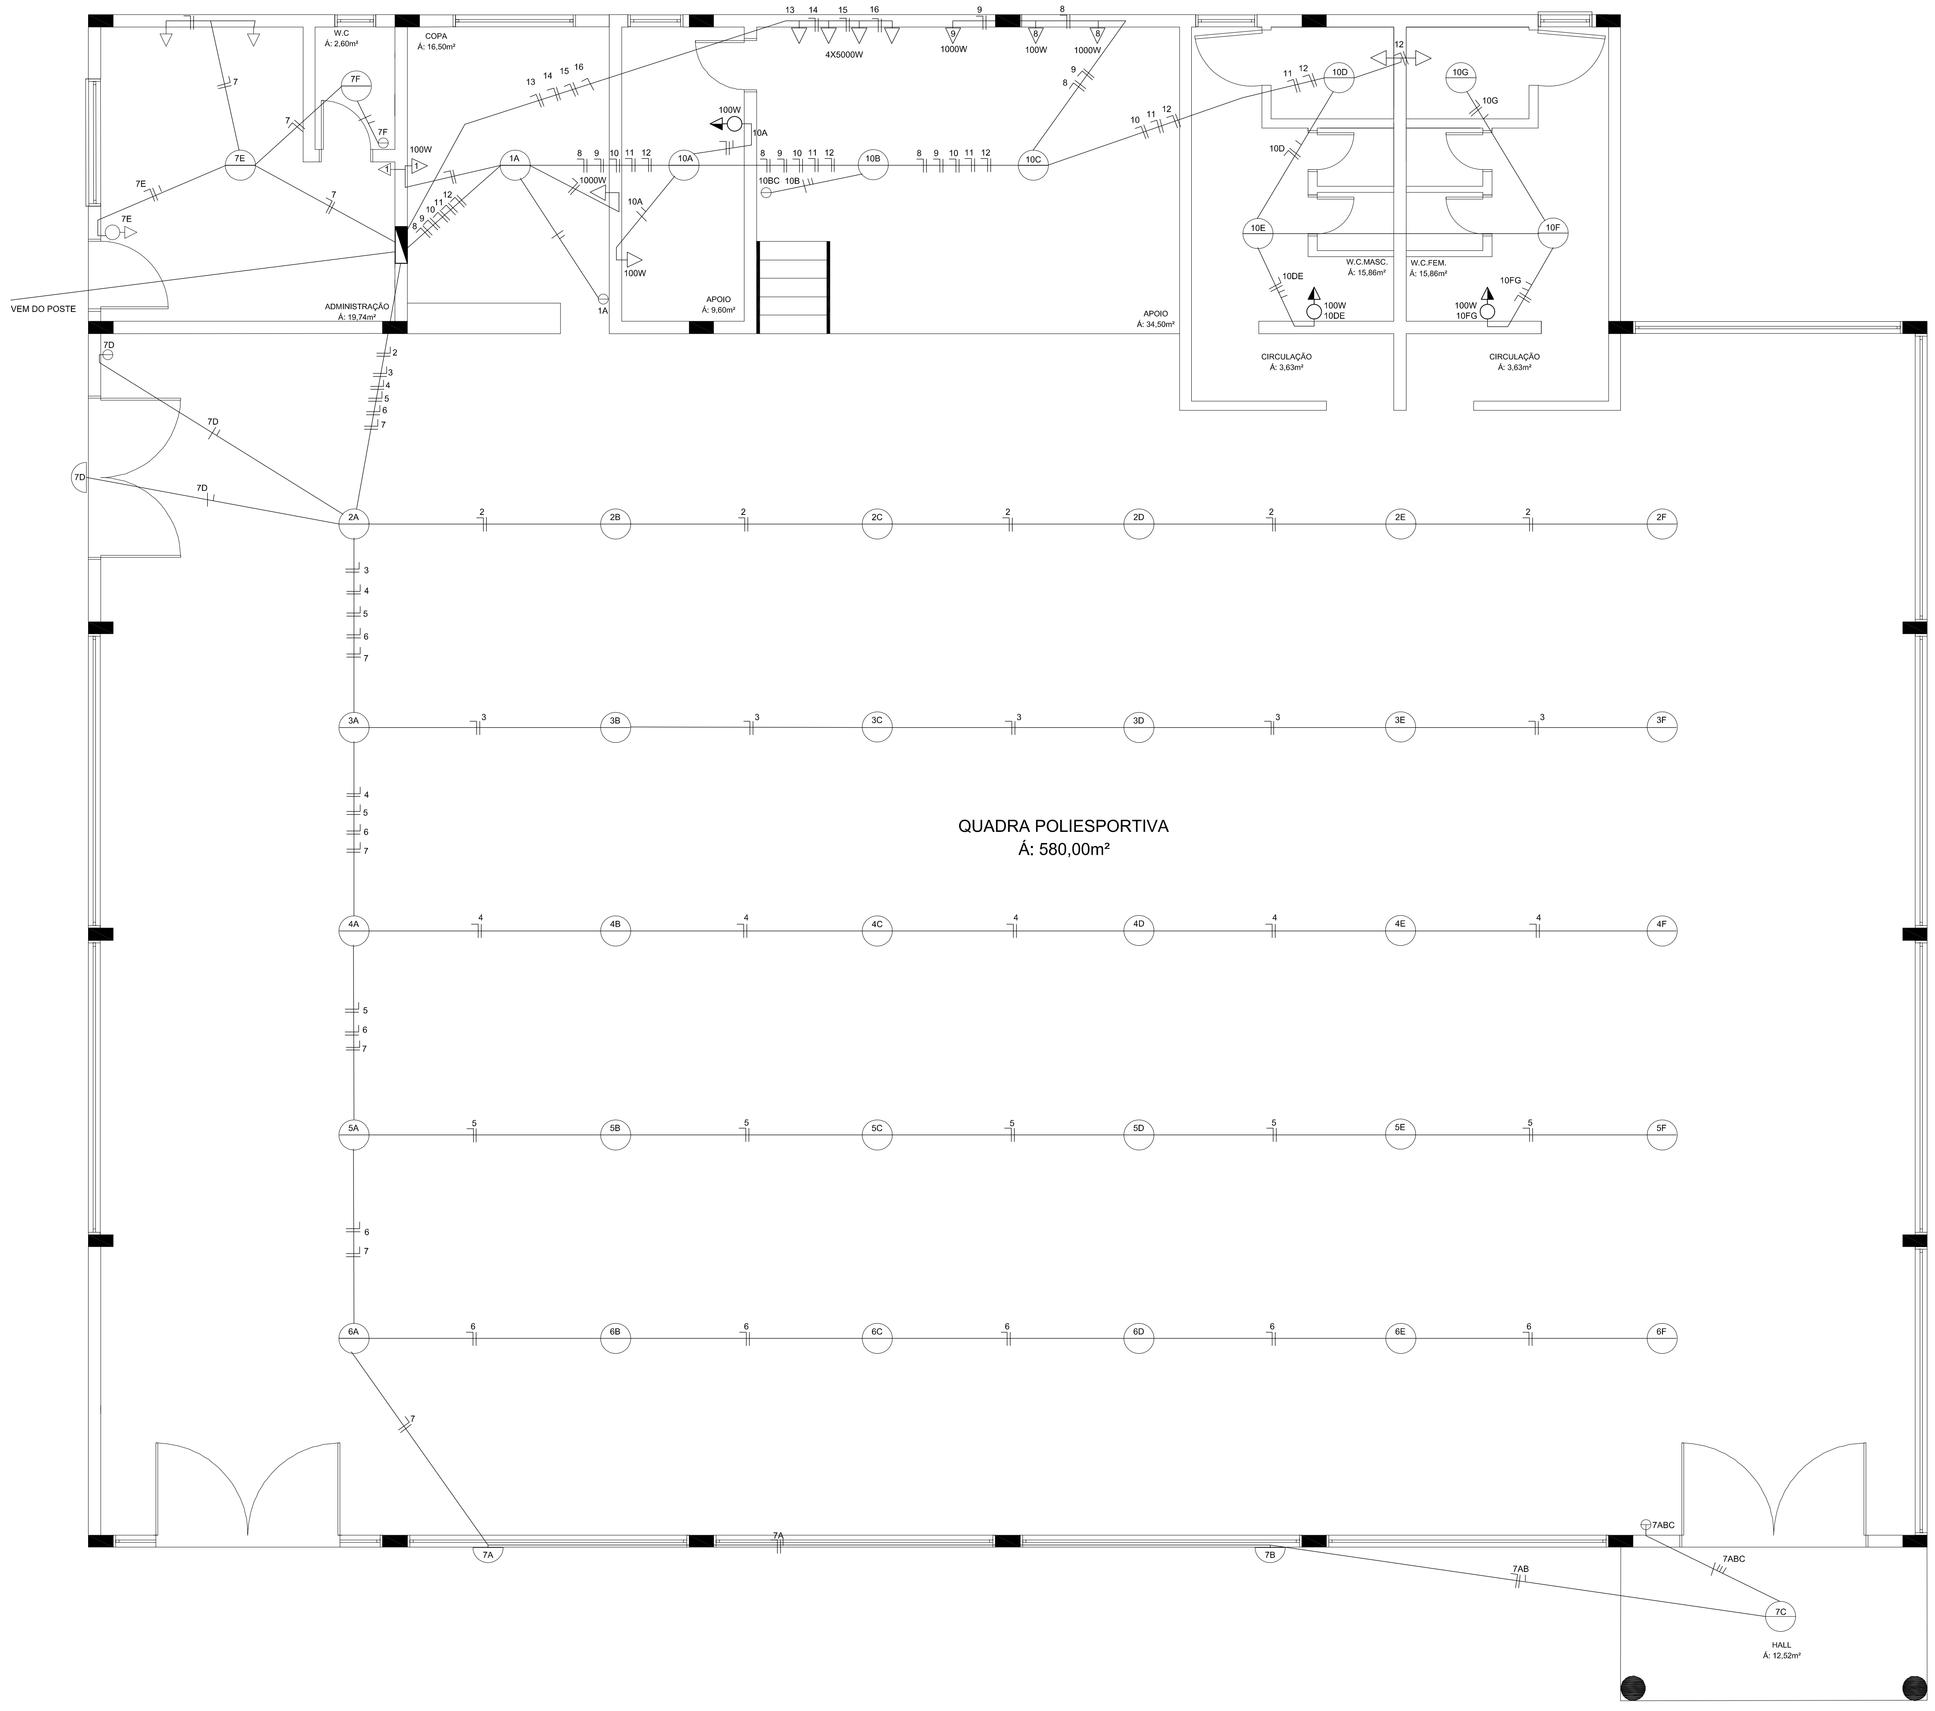

INSTALAÇÕES ELÉTRICAS
ESCALA: 1/50

QUADRO DE CARGAS

CIRCUITO	LAMPADAS			TOMADAS			CHUVEIRO	DISJUNTOR	CONDUTOR	CARGA DO CIRCUITO
Nº	100W	160W	250W	100W	1000W	5000W	5000W	AMPERES	mm2	WATTS
01		01		02	01			15	2X14	1360
02			06					20	2X12	1500
03			06					20	2X12	1500
04			06					20	2X12	1500
05			06					20	2X12	1500
06			06					20	2X12	1500
07	02	04		03				15	2X14	1140
08				01	01			15	2X14	1100
09					01			15	2X14	1000
10		07		04				15	2X14	1520
11							01	30	2X10	5000
12							01	30	2X10	5000
13						01		30	2X10	5000
14						01		30	2X10	5000
15						01		30	2X10	5000
16						01		30	2X10	5000
TOTAL								70	4 X 6	43020

PREFEITURA MUNICIPAL DE PALMARES DO SUL

RUA NOSSA Sª DOS NAVEGANTES –Nº 442 – FONE –(51) 3668 1200
CEP: 95540-000 – CENTRO – PALMARES DO SUL – RIO GRANDE DO SUL

Requer:
[X] Licença de construção nova
[ ] Licença de ampliação
[ ] Regularização

Protocolado em _____/_____/20 25
Sob o nº 20_____/_____/_____
APROVADO
_____/_____/_____

QUADRO DE ÁREAS

DESTINAÇÃO	TIPO	LICENCIADO	A LICENCIAR
INSTITUCIONAL (EDUCACIONAL ESPORTIVO)	ALVENARIA:	00,00m2	738,51m2
	MADEIRA:	00,00m2	00,00m2
	ÁREA ABERTA:	00,00m2	00,00m2
COMERCIAL E SERVIÇOS	ALVENARIA:	00,00m2	00,00m2
	MADEIRA:	00,00m2	00,00m2
	ÁREA ABERTA:	00,00m2	00,00m2
INDUSTRIAL	ALVENARIA:	00,00m2	00,00m2
	MADEIRA:	00,00m2	00,00m2
	ÁREA ABERTA:	00,00m2	00,00m2
ÁREA TOTAL			738,51m2

*Observar a legislação referente as Áreas de Preservação Permanente (APP).
*O gravará de licença de construção deverá permanecer na obra.
*Não depositar materiais de construção na via pública.
*Observar os recuos previstos em legislação
*Solicitar vistoria das instalações de tratamento de esgoto antes da pavimentação.
*Os passeios públicos deverão ser pavimentados em ruas em que houver meio-fio e pavimentação
*Após a conclusão da obra, solicite Habite-se.

PROPRIETÁRIO: PREFEITURA MUNICIPAL DE PALMARES DO SUL CNPJ: 90.836.701/0001-58
LOCAL DA OBRA: DISTRITO DE BACOPARI
QUADRA: XXXX LOTE: XXXXX MATRÍCULA: XXXX

PROPRIETÁRIO: PREFEITURA MUNICIPAL DE PALMARES DO SUL

RESPONSÁVEL TÉCNICO: ALEXANDRE G. BRAZ | CREA Nº: RS 76.828