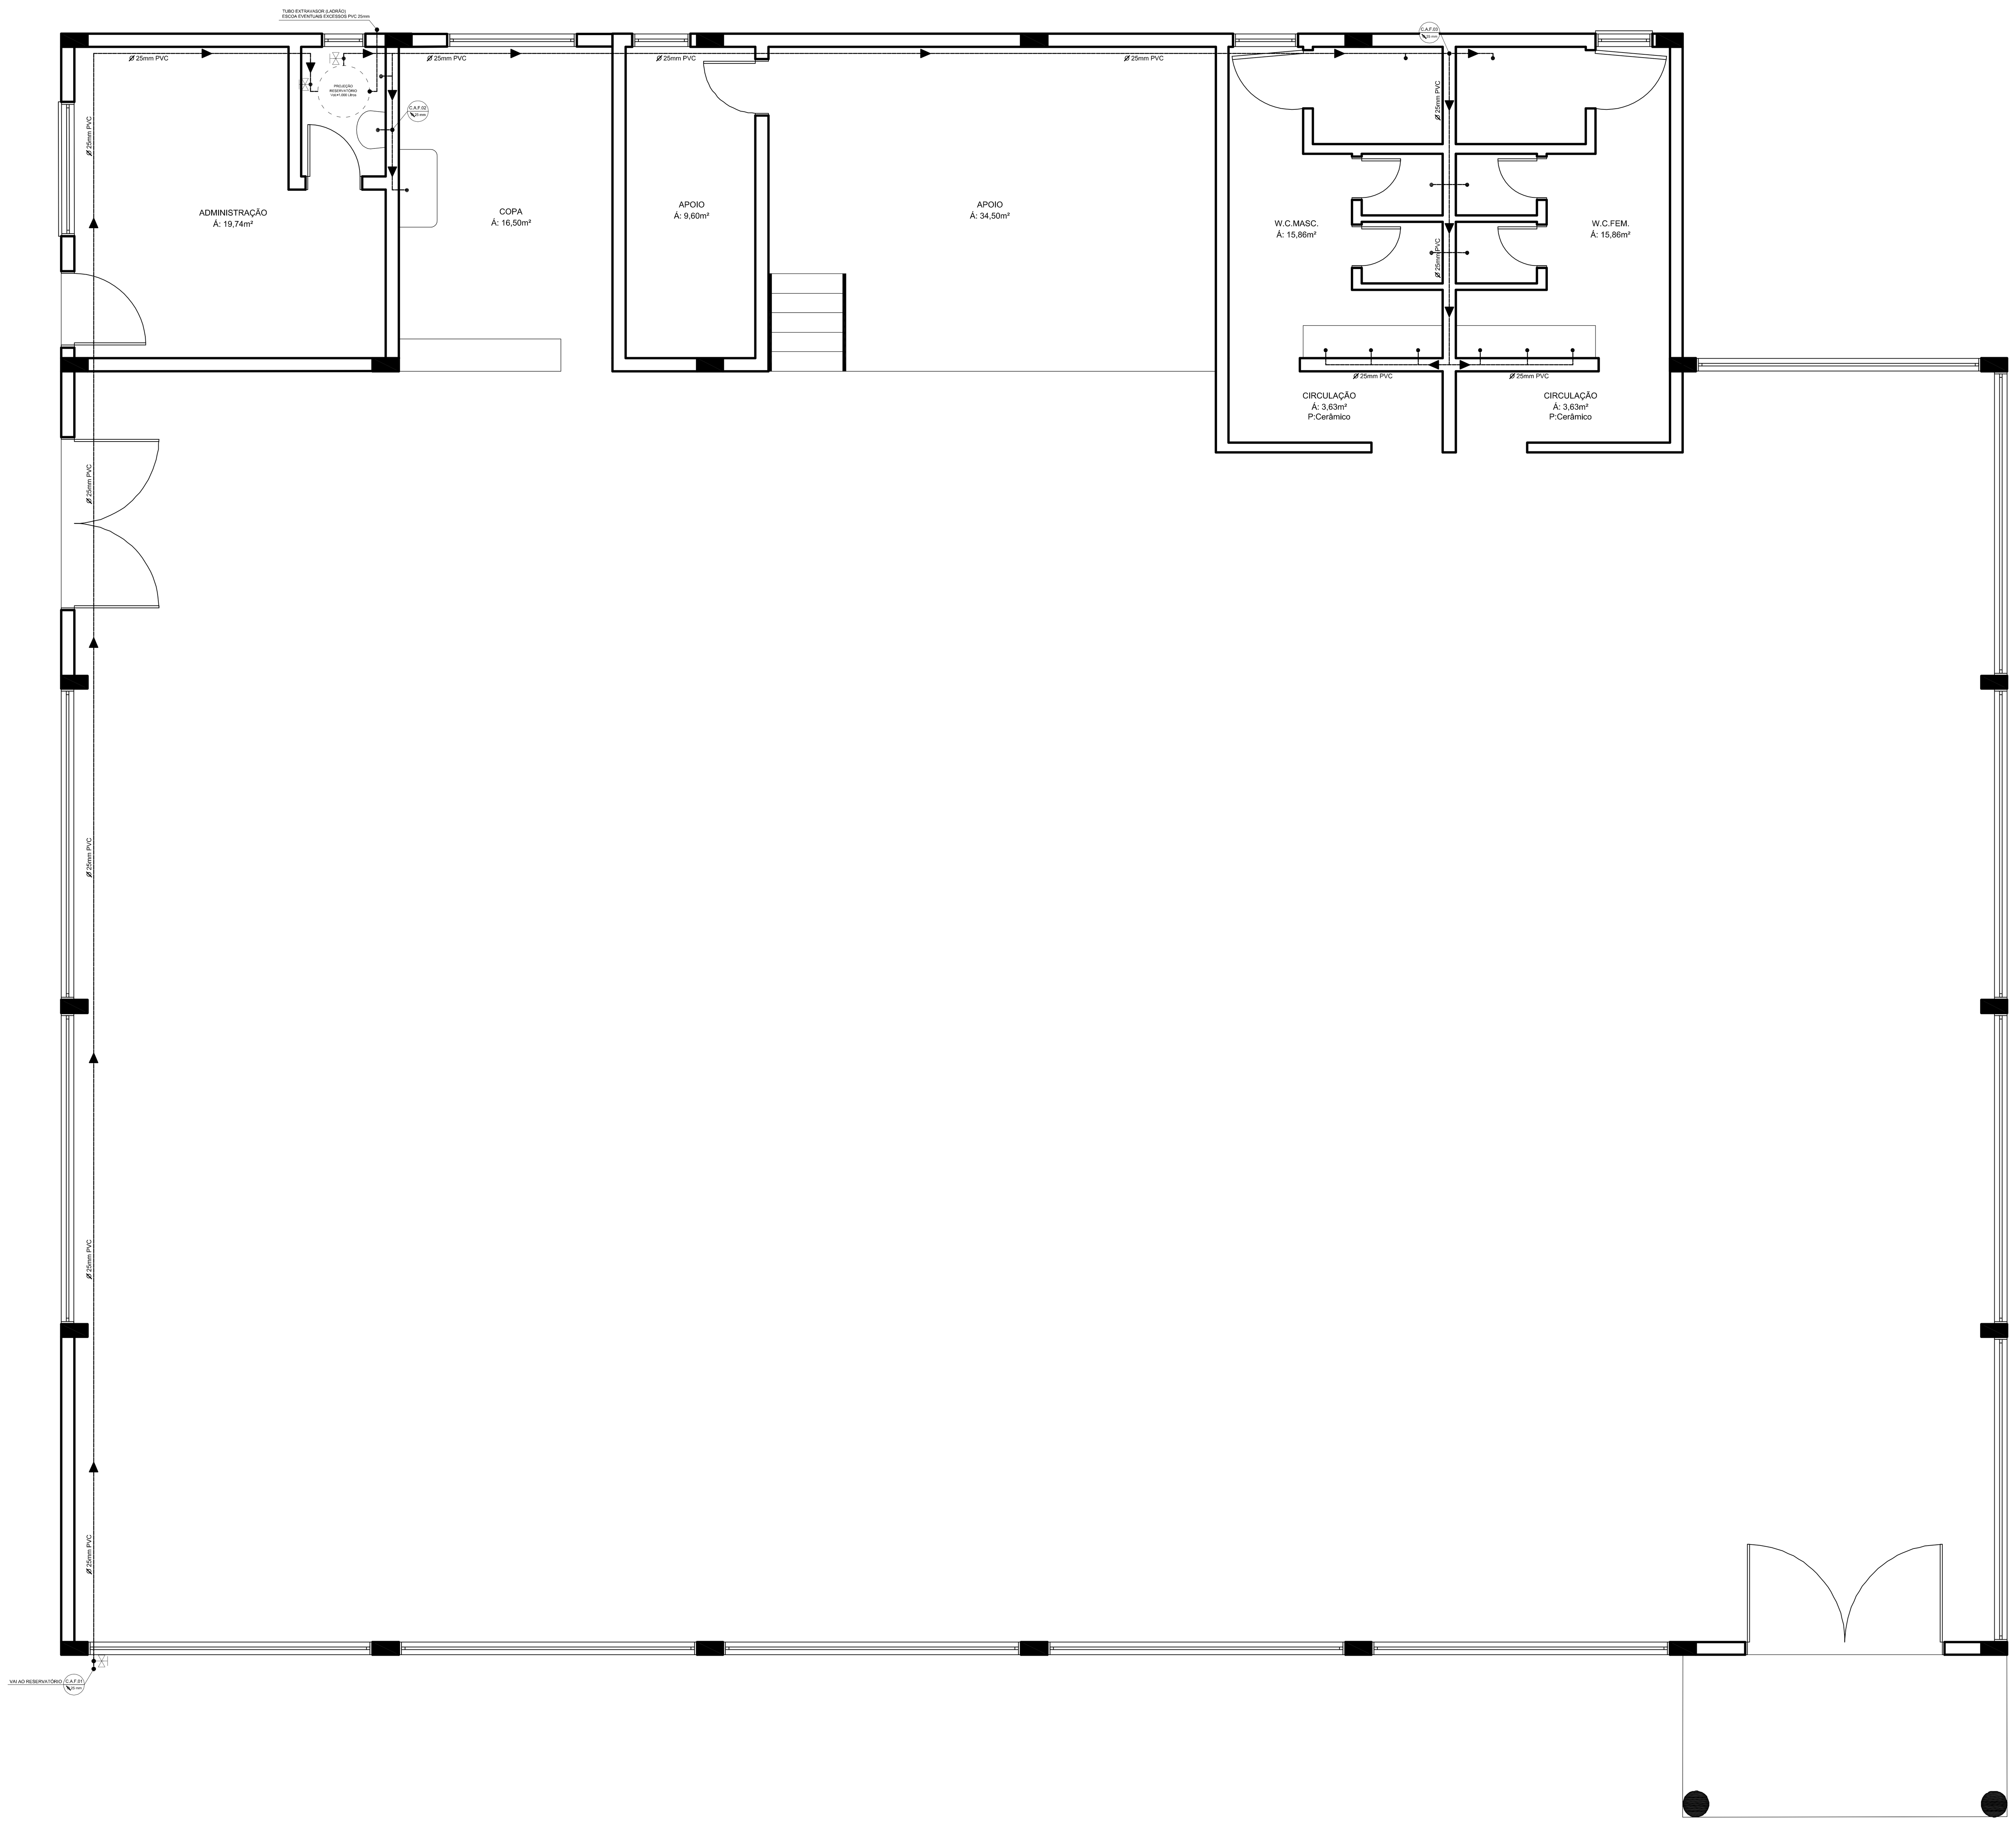

INSTALAÇÕES HIDRÁULICAS
ESCALA: 1/50

LEGENDA	
- - - - - - -	TUBULAÇÃO PVC EMBUTIDA TETO/LAJE/PAREDE
(símbolo)	REGISTRO GAVETA
Ø	DIÂMETRO TUBULAÇÃO
(símbolo)	TORNEIRA DE JARDIM
C.A.F.00 Ø25	TIPO DE COLUNA / Nº DIÂMETRO
(símbolo)	VÁLVULA DE RETENÇÃO - V.R
(símbolo)	TUBO QUE DESCE
(símbolo)	TUBO QUE SOBE
▶	SENTIDO FLUXO ABASTECIMENTO

ALTURA DOS PONTOS DAS INSTALAÇÕES

REGISTRO CHUVEIRO (POSTERIOR) 1,10M
REGISTRO CHUVEIRO (ANTERIOR) 2,20M
CHUVEIRO..2,20M
PIA COZINHA...0,60M
LAVATÓRIO...0,60M
TANQUE..1,00M
BACIA SANITÁRIA (CX ACOPLADA)...................0,35M

PREFEITURA MUNICIPAL DE PALMARES DO SUL
RUA NOSSA Sª DOS NAVEGANTES -Nº 442 - FONE -(51) 3668 1200
CEP: 95540-000 - CENTRO - PALMARES DO SUL - RIO GRANDE DO SUL

Requer:
[X] Licença de construção nova
[ ] Licença de ampliação
[ ] Regularização

Protocolado em ____/____/20 25
Sob o nº 20____/____/________
APROVADO
____/____/________

QUADRO DE ÁREAS

DESTINAÇÃO	TIPO	LICENCIADO	A LICENCIAR
INSTITUCIONAL (EDUCACIONAL ESPORTIVO)	ALVENARIA:	00,00m2	738,51m2
	MADEIRA:	00,00m2	00,00m2
	ÁREA ABERTA:	00,00m2	00,00m2
COMERCIAL E SERVIÇOS	ALVENARIA:	00,00m2	00,00m2
	MADEIRA:	00,00m2	00,00m2
	ÁREA ABERTA:	00,00m2	00,00m2
INDUSTRIAL	ALVENARIA:	00,00m2	00,00m2
	MADEIRA:	00,00m2	00,00m2
	ÁREA ABERTA:	00,00m2	00,00m2
ÁREA TOTAL			738,51m2

*Observar a legislação referente as Áreas de Preservação Permanente (APP).
*O alvará de licença de construção deverá permanecer na obra.
*Não depositar materiais de construção na via pública.
*Observar os recuos previstos em legislação.
*Solicitar vistoria das instalações de tratamento de esgoto antes da pavimentação.
*Os passeios públicos deverão ser pavimentados em ruas em que houver meio-fio e pavimentação.
*Após a conclusão da obra, solicite Habite-se.

PROPRIETÁRIO: PREFEITURA MUNICIPAL DE PALMARES DO SUL CNPJ: 90.836.701/0001-58
LOCAL DA OBRA: DISTRITO DE BACOPARI
QUADRA: XXXX LOTE: XXXXX MATRÍCULA: XXXX

PROPRIETÁRIO: PREFEITURA MUNICIPAL DE PALMARES DO SUL
RESPONSÁVEL TÉCNICO: ALEXANDRE O. BRAZ | CREA Nº: RS 76.828